


D30L
Przyjazny

murator
PROJEKTY DOMÓW

Skala 1:500

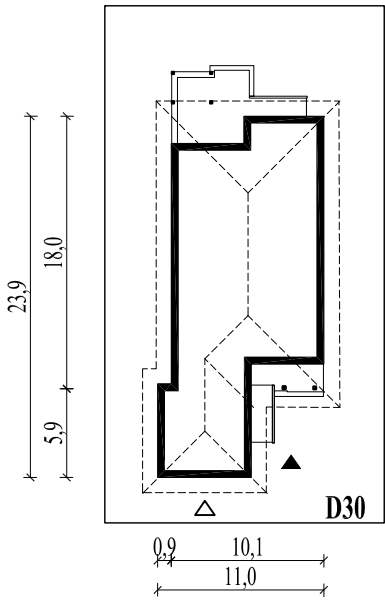

Wysięg:

okapu - 1,0 m

tarasu - 3,4 m

D30L